

प्लॉट में  
निवेश

खुशियों का गृहप्रवेश



बढ़ते हुए  
जयपुर की  
नई पहचान

अपना प्लॉट जहाँ बंगला बनेगा आलीशान

Yaduraj  
ENCLAVE

आपका आलीशान आशियाना



इंटीग्रेटेड टाउनशिप | अजमेर रोड, जयपुर

रेरा रजिस्टर्ड RAJ/P/2019/1141 | [www.rera.rajasthan.gov.in](http://www.rera.rajasthan.gov.in)

# Yaduraj

## ENCLAVE

आपका आलीशान आशियाना

इंटीग्रेटेड टाउनशिप

अजमेर रोड, जयपुर

रेरा रजिस्टर्ड RAJ/P/2019/1141

**100-1200** वर्गगज

एरिया के प्लॉट

बड़े साइज के विकल्प उपलब्ध

**36** दुकानें

रिटेल शॉपिंग सेंटर

योजना के अन्दर

अत्याधुनिक आकर्षण - जो हैं जयपुर में सबसे अद्भुत एवं ख़ास



**प्राइम लोकेशन**

जहाँ सब कुछ है आस पास



**गार्डन एवं पार्क**

शुद्ध, स्वच्छ हवा एवं भरपूर मज़ा



**उत्तम निवेश**

भविष्य में लाभ ही लाभ

75% तक ऋण सुविधा उपलब्ध



एक  
**निवेश**

जो बढ़े बार बार



खुला हरित  
वातावरण



सुरक्षित गेटेड  
योजना



भूमिगत  
विद्युतिकरण



100 फीट तक  
चौड़ी रोड

# प्रोजेक्ट का साइट प्लान

**Yaduraj ENCLAVE**  
 अमरावती इन्फोटेक सिटी


AT DHANKYA ROAD, NEAR SUPARSHAV JAIN TEMPLE AJMER ROAD JAIPUR.



S.NO.	COLOR CODE (In Rows.)	PLOT SIZE (In Sq.yds.)
1.		111.11 SQ.YDS.
2.		122.22 SQ.YDS.
3.		355.55 SQ.YDS.
4.		291.66 SQ.YDS.
5.		345.88 SQ.YDS.
6.		DIFFERENT SIZE
7.		EW/SUG
8.		COMMERCIAL PLOT



MAP NOT TO SCALE

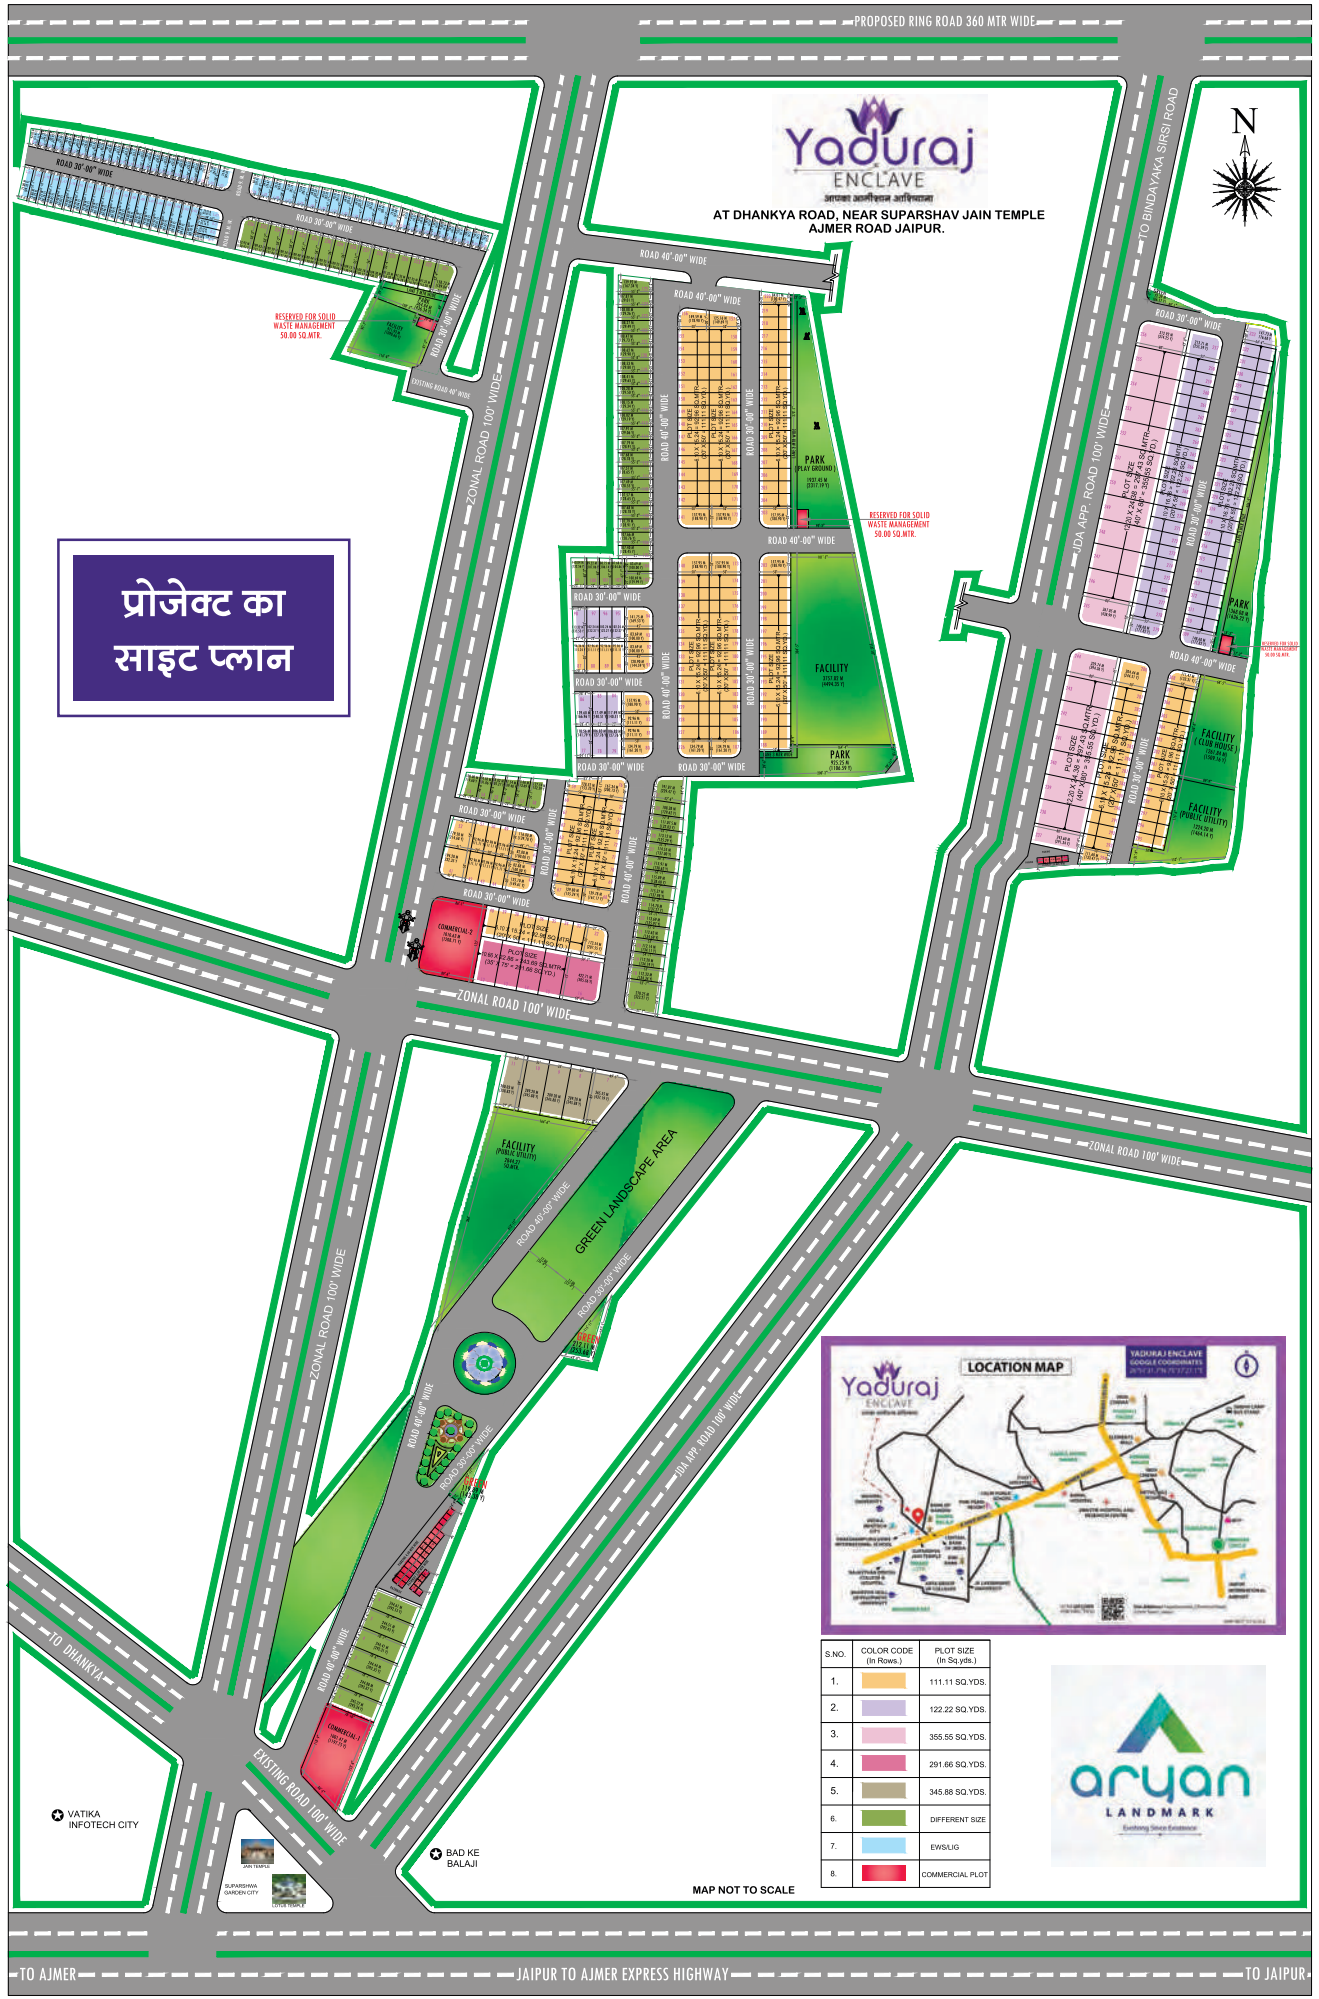


VATIKA INFOTECH CITY



BAD KE BALAI

जयपुर विकास प्राधिकरण द्वारा अनुमोदित  
प्रोजेक्ट का मानचित्र

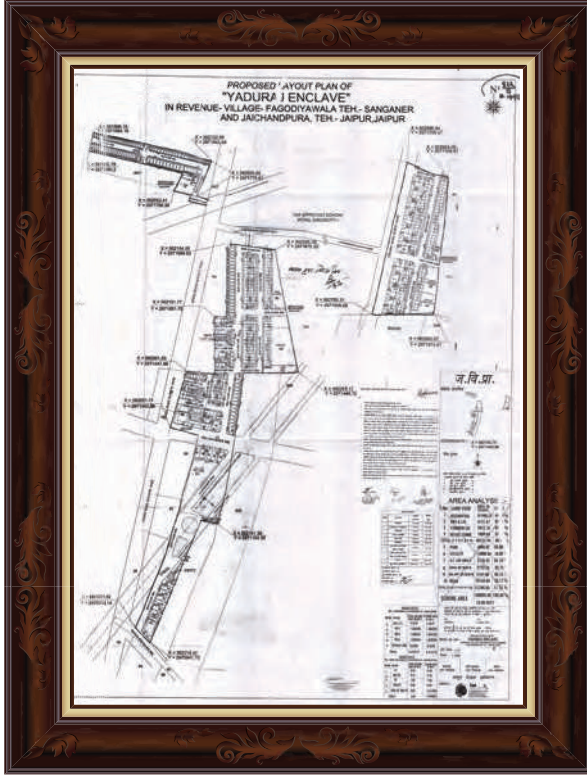

पूर्णतया वैध  
प्रोजेक्ट

प्लॉट पूर्णतया  
सीमांकित एवं चिन्हित



जयपुर में अपना

# प्लॉट

जहाँ बंगला बनेगा आलीशान


हमारे विश्वस्तरीय डवलपमेंट का अनुभव करने के लिए  
आज ही विजिट करें

जेडीए पट्टा शुल्क प्लॉट कीमत में सम्मिलित । कोई अतिरिक्त शुल्क नहीं



# Yaduraj ENCLAVE

आपका आलीशान आशियाना

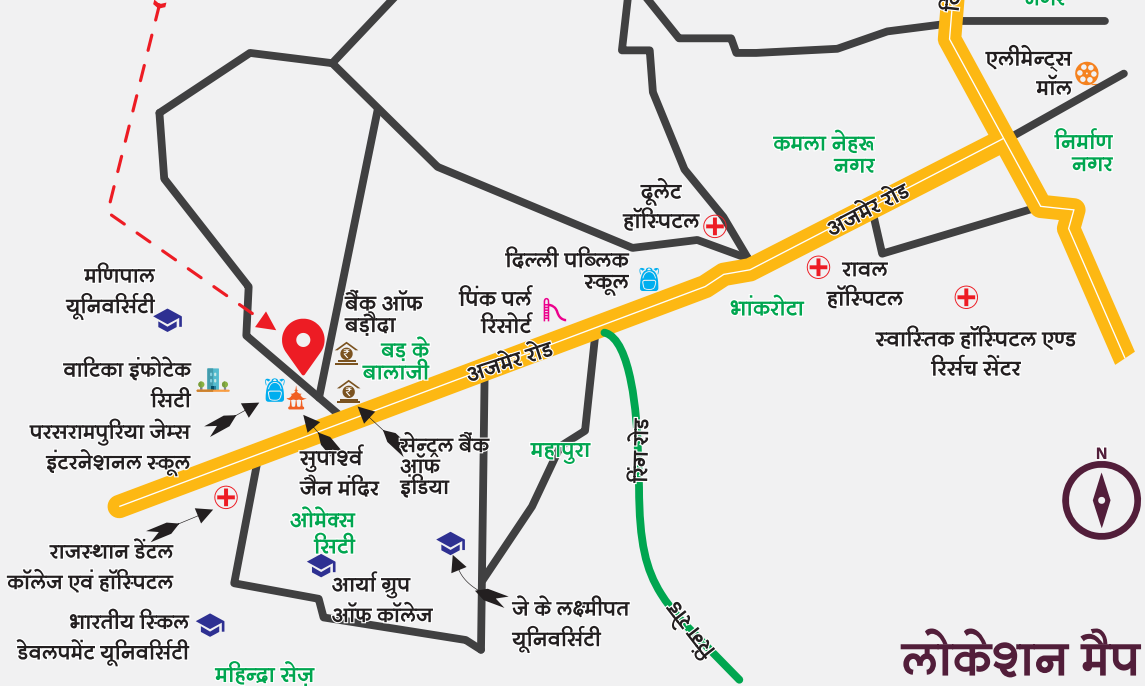

## लोकेशन मैप

### जैन मंदिर - प्रोजेक्ट के निकट स्थित



लोटस टेम्पल      चन्द्रप्रभु दिगम्बर जैन मंदिर

- रिंग रोड - 3 मिनट
- महिन्द्रा सेज़ - 5 मिनट
- जयपुर एयरपोर्ट - 25 मिनट

### मुख्य स्थानों से दूरी

- डी.सी.एम. अजमेर रोड - 15 मिनट
- निर्माण नगर - 15 मिनट
- चित्रकूट स्टेडियम - 15 मिनट
- वैशाली नगर - 15 मिनट
- मानसरोवर मेट्रो स्टेशन - 16 मिनट

### प्रमुख शिक्षण संस्थानों से दूरी

- जे के लक्ष्मीपत यूनिवर्सिटी - 5 मिनट
- आर्या ग्रुप ऑफ कॉलेज - 5 मिनट
- दिल्ली पब्लिक स्कूल - 5 मिनट
- मणिपाल यूनिवर्सिटी - 5 मिनट

सभी स्थानों से दूरी गूगल मैप द्वारा ली गई है

आसान कनेक्टिविटी | आबादी के मध्य स्थित | सभी दैनिक जीवन के लिए आवश्यक सुविधाएँ प्रोजेक्ट के निकट उपलब्ध

यदुराज एन्क्लेव साइट: फगोडियावाला, धानक्या रोड, अजमेर रोड, जयपुर



रजिस्टर्ड कार्यालय: आर्यन लैंडमार्क डेवलपर्स,  
2-सी, स्वरूप कॉलोनी, डी.सी.एम.,  
अजमेर रोड, जयपुर-302019

यदुराज एन्क्लेव  
गूगल कॉर्डिनेट  
26°51'31.7"N 75°37'27.1"E



[www.aryanlandmark.com](http://www.aryanlandmark.com)